


**BUDYNEK DIAGNOSTYKI OBRAZOWEJ CUMIRIK
RZUT PIWNIC
stan istniejący**

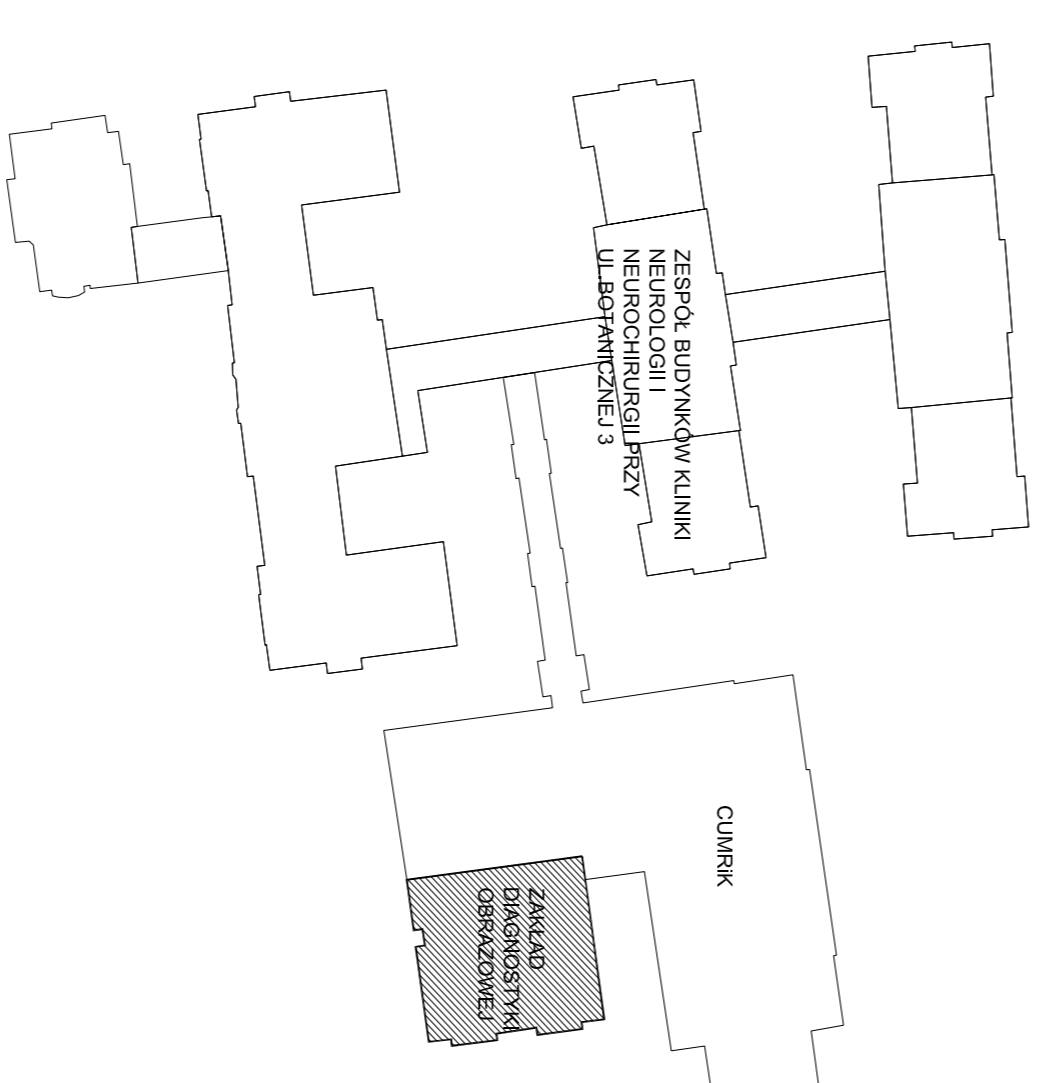

ORIENTACJA SKALA 1:500

[illegible]