




LEGENDA:

	DRZATKAZA
	PROJEKTOWANY OTWÓR OKIENNY
	PROJEKTOWANY OTWÓR DRZWIOWY
	PROJEKTOWANA ŚCIANA ŻWIETNA OBRABIAJĄCA
	PROJEKTOWANA ŚCIANA ŻELBETOWA
	PROJEKTOWANA ŚCIANA MUROWANA CERAMICZNA
	PROJEKTOWANA ŚCIANA MUROWANA BETONOWA
	PROJEKTOWANA ŚCIANA G.K.
	PROJEKTOWANA ŚCIANA Z STALI NIERDZEWNEJ/SZKŁA
	PROJEKTOWANE ŚCIANKI INSTALACYJNE
	PROJEKTOWANA ŚCIANA FASADOWA
	OZNACZENIE PRZEGRODY BUDOWLANEJ
	OSŁONA RADIOLOGICZNA
	KŁATKA FARBADYJNA
	FARTUCHY LUTYWAJĄCY, PAS MIĘDZYBLOWY
	WZMOCNIENIE ŚCIAN G-K
	ZABEZPIECZENIE NARÓDNIÓW
	LISTWA TAŚMA OCHRONNA ŚCIAN
	ODMOPORCZ
BEZPIECZESTWO POŻAROWE	
	WYŚCIE EWAKUACYJNE
	ŚCIANY WYDZIELENIA POŻAROWEGO W KLASIE REI 120
	ŚCIANY WYDZIELENIA POŻAROWEGO W KLASIE REI 60
	STREFA NAPOWIETRZANIA
	PAS W KLASIE REI20(4R), EI60(2R)-BEZ OTWORÓW
	DRZY PRZECIWOPOŻAROWE KLASIE ODPORNOŚCI OGNIOWEJ EI60
	DRZY PRZECIWOPOŻAROWE ODPORNOŚCI KLASIE ODPORNOŚCI OGNIOWEJ EI30
	OKNA ODPORNOŚCIOWE KLASIE ODPORNOŚCI OGNIOWEJ EI30
	OKNA ODPORNOŚCIOWE KLASIE ODPORNOŚCI OGNIOWEJ EI30
	HYDRANT WEWNĘTRZNY S2 Z GAŚNICĄ
	HYDRANT WEWNĘTRZNY S2 Z GAŚNICĄ

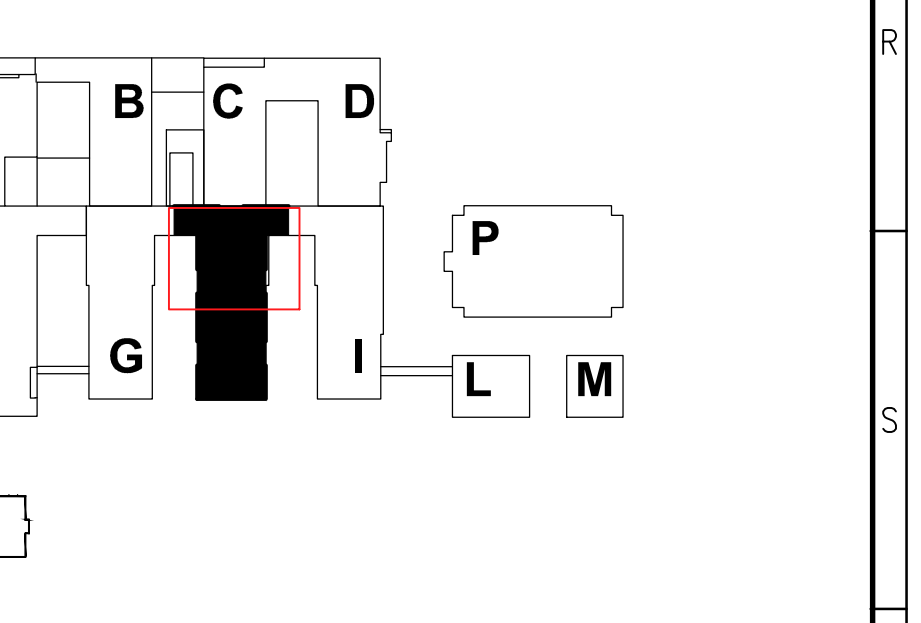

PRACOWNIA ARCHYTEKTONICZNA "WASKO" PROJEKT s.p. z o.o. s.d.k.
 ul. Bartłomiej 3, 31-013 Kraków, tel./fax: +48 (33) 455 04 31
 e-mail: wasko@waskoprojekt.pl www.waskoprojekt.pl

KLASYFIKACJA I ADRES INWESTYCJI: Dokumentacja projektowa wyposażenia w ramach inwestycji przy "Nowej Siedzibie Szpitala Uniwersyteckiego i CM Kształków-Podkości" nadawanej przy ul. Jorkubowskiego / Kosciuszkiego w Krakowie.

INWESTOR: Szpital Uniwersytecki w Krakowie
 ul. Mikołaja Kopernika 36, 31-501 Kraków

NAZWA ZADANIA: BUDYNEK H - RZUT POZIOM +1, ark. 1/2

PROJEKTOWAŁ: mgr inż. arch. Bartłomiej Skoczko
 upr. w specjalności architektonicznej

DATA: 15.02.2019

STRONA: 1 z 1

FAZA: PROJEKT WYKONAWCZY

SKALA: 1:50

REK. KRS: DPW-H-05