




**LEGENDA:**

	DYLATAcja
	PROJEKTOWANY OTWÓR OKIENNY
	PROJEKTOWANY OTWÓR DRZWIOWY
	PROJEKTOWANA SCIANA TRZYKONSTRUKCYJNO-KAMEROWANA
	PROJEKTOWANA SCIANA ŻELBETOWA
	PROJEKTOWANA SCIANA MURUJANA CERAMICZNA
	PROJEKTOWANA SCIANA MURUJANA BETONOWA
	PROJEKTOWANA SCIANA G-K
	PROJEKTOWANA SCIANA ZE STALU NIERDZEWNEJ
	PROJEKTOWANE SCIANY INSTALACYJNE
	PROJEKTOWANA SCIANA FASADOWA
	OGNIENNA PRZECIWOPODAROWEJ
	OGNIENNA RADIOLOGICZNA
	KLATA FARBADY
	FARTUCH UMWALKOWY, PAS MIĘDZYMIEBLOWY
	WZMOCHNIENIE SCIAN G-K
	ZABEZPIECZENIE NARÓZNIKÓW
	ZABEZPIECZENIE GRZEJNIKÓW
	LISTWA/TĄCMA OCHRONNA SCIAN
	ODROKOPORCZ
<b>BEZPIECZENSTWO POŻAROWE</b>	
	WYŚCIE EWAKUACYJNE
	SCIANY WYDZIELENIA POŻAROWEGO W KLASIE RE L10
	SCIANY WYDZIELENIA POŻAROWEGO W KLASIE RE I60
	STREFA NAROWIETRZANIA
	PAS W KLASIE RE I20 (4m), EI60 (2m) - BEZ OTWORÓW
	DRZWI PRZECIWOPODAROWE KLASY ODPORNOŚCI ODPOWIEDNIE EI60, EI30
	DRZWI PRZECIWOPODAROWE WYDZIELENIE KLASY ODPORNOŚCI ODPOWIEDNIE EI60, EI30
	DRZWI ODPORNOŚCIOWE KLASY ODPORNOŚCI ODPOWIEDNIE
	HYDRANT WEWNĘTRZNY 25 Z GAŚNICĄ
	HYDRANT WEWNĘTRZNY 25 Z GAŚNICĄ

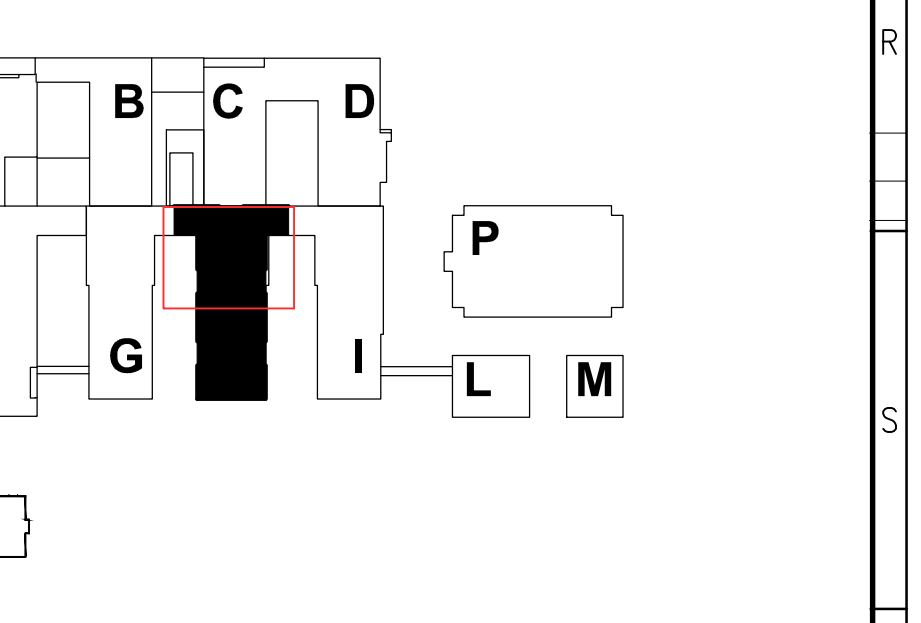

PRACOWNIA ARCHYTEKTONICZNA "WASKO - PROJEKT" s.p. z o.o. s.d.k.  
 ul. Barczakowa 3, 31-013 Kraków, tel./fax +48 (33) 455 04 31  
 e-mail: wasko@waskoprojekt.pl www.waskoprojekt.pl

KLASYFIKACJA I ADRES INWESTYCJI: Dokumentacja projektowa wyposażenia w ramieniu inwentarycji prz. „Nowa Szkoła Szpitala Uniwersyteckiego UI CM Kraków-Prokocim” nadzwyczajnej przy ul. Jorubowskiego / Kostanickiego w Krakowie.

INWESTOR: Szpital Uniwersytecki w Krakowie  
 ul. Mikołaja Kopernika 36, 31-501 Kraków

NAZWA ZAKRESU: BUDYNEK H - RZUT POZIOM +2, ark. 1/2

PROJEKTOWAŁ: mgr inż. arch. Bartłomiej Skoczek  
 upr. w specjalności architektonicznej

DATA: 15.02.2019

STAN: Projekt wykonawczy

FAZA: PROJEKT WYKONAWCZY

SKALA: 1:50

RP KYS: DPW-H-07