




**LEGENDA:**

	DIŁTACJA
	PROJEKTOWANY OTWÓR OKIENNY
	PROJEKTOWANY OTWÓR DRZWIOWY
	PROJEKTOWANA ŚCIANA TWIERDZA ONYBARSTWA
	PROJEKTOWANA ŚCIANA ŻELBETOWA
	PROJEKTOWANA ŚCIANA MURUWANA CERAMICZNA
	PROJEKTOWANA ŚCIANA MURUWANA BETONOWA
	PROJEKTOWANA ŚCIANA G-K
	PROJEKTOWANA ŚCIANA ZE STALU MIERZWIENIEM
	PROJEKTOWANE ŚCIANY INSTALACYJNE
	PROJEKTOWANA ŚCIANA FASADOWA
	OSIENIENIE PRZEGRODZ BUDOWLANYCH
	OSIENIENIE RADIOLOGICZNE
	KŁATKA FARBADY
	FARTUCHY UNIWAŁKOWY, PAS MIĘDZYMEBLOWY
	WZMOCNIE ŚCIAN G-K
	ZABEZPIECZENIE NARÓZNIKÓW
	ZABEZPIECZENIE GRZEJNIKÓW
	LISTWA/TŁAMA OCHRONNA ŚCIAN
	ODROKOPORCZ
<b>BEZPIECZENSTWO POŻAROWE</b>	
	WYŚCIE EWAKUACYJNE
	ŚCIANY WYDZIELENIA POŻAROWEGO W KLASIE REI 120
	ŚCIANY WYDZIELENIA POŻAROWEGO W KLASIE REI 60
	STREFA NAWIEWIETRZANA
	PAS W KLASIE REI120 (4m), EI60 (2m) - BEZ OTWÓRÓW
	DRZWI PRZECIWOPOŻAROWE KLASIE OPORNOŚCI OGNIOWEJ EI60, EI30
	DRZWI PRZECIWOPOŻAROWE WYDZIELENIE KLASIE OPORNOŚCI OGNIOWEJ EI60, EI30
	DRZWI WYDZIELENIA KLASY OPORNOŚCI OGNIOWEJ
	HYDRANT WEWNĘTRZNY 25 L GAŚNICA
	HYDRANT WEWNĘTRZNY 25 L GAŚNICA

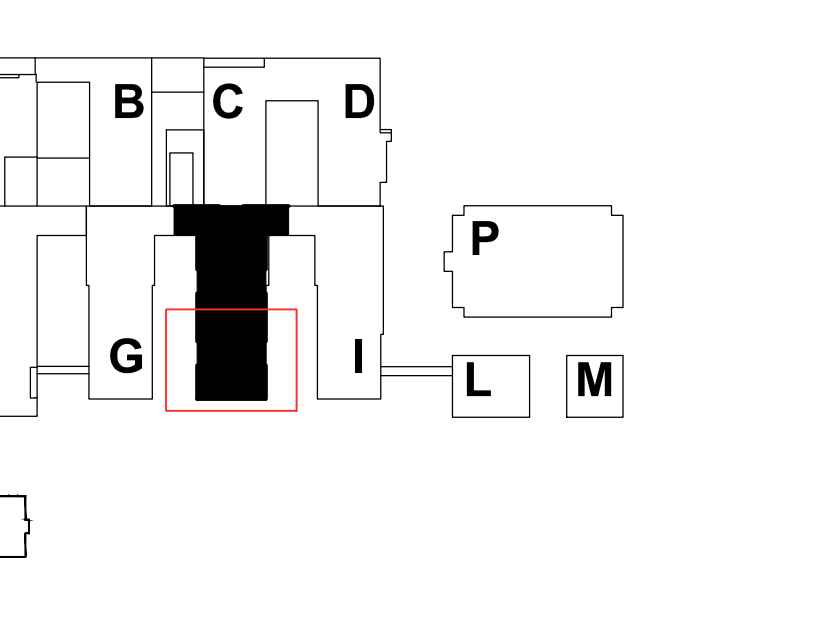

PRACOWNIA ARCHYTEKTONICZNA "WASKO - PROJEKT" s.p. z o.o. s.p.k.  
 ul. Bartłomiejów 3, 31-013 Kraków, tel./fax: +48 (33) 415 04 31  
 e-mail: wasko@waskoprojekt.pl www.waskoprojekt.pl

INWESTOR: SPÓŁKA Szpital Uniwersytecki w Krakowie  
 ul. Mikołaja Kopernika 36, 31-501 Kraków

NAZWA: BUDYNEK H - RZUT POZIOM +2, ark. 2/2

PROJEKTOWAŁ: mgr inż. arch. Bartłomiej Skoczek  
 wpr. w specjalności architektonicznej

DATA: 15.02.2019

STRONA: 1041/94

SKALA: 1:50

RP KRS: DPW-H-08