


ROZDZIELNIA RS - STACJA 1483

Sekcja 1 - zasilająca

Sekcja 2 - rozdzielcza

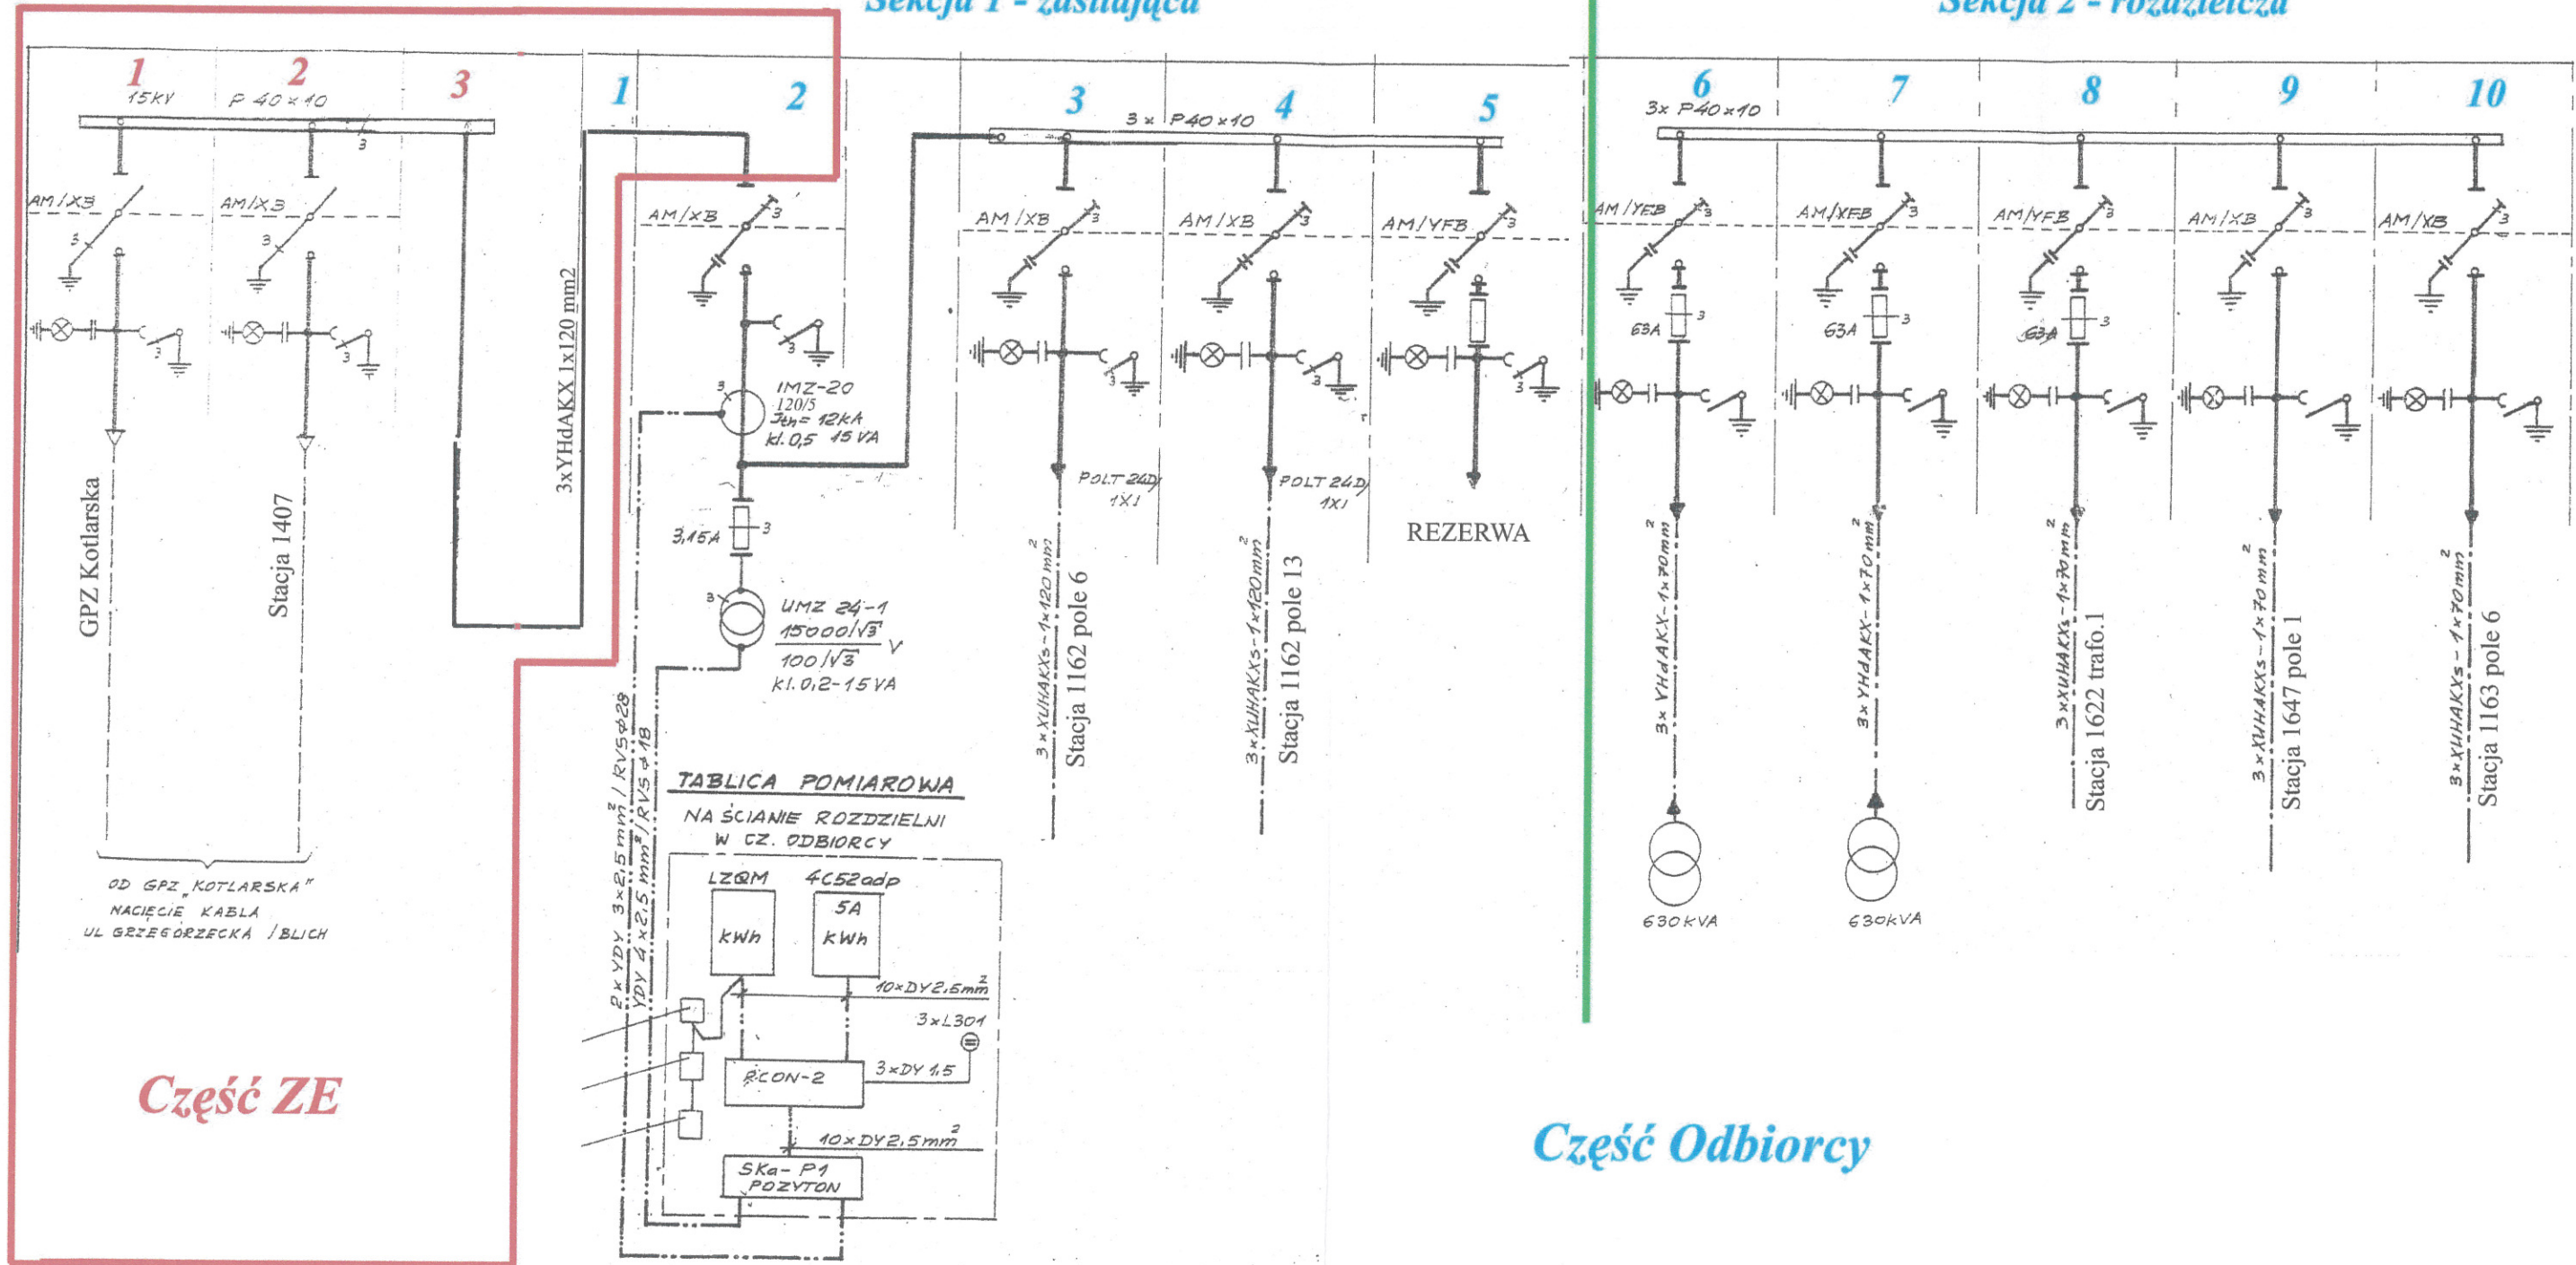

miejsce rozgraniczenia własności urządzeń pomiędzy
Przedsiębiorstwem Energetycznym, a Odbiorcą stanowią
zaciski łączników szyn od strony zasilania rozdzielni 15 kV
stacji transformatorowej Nr 1483