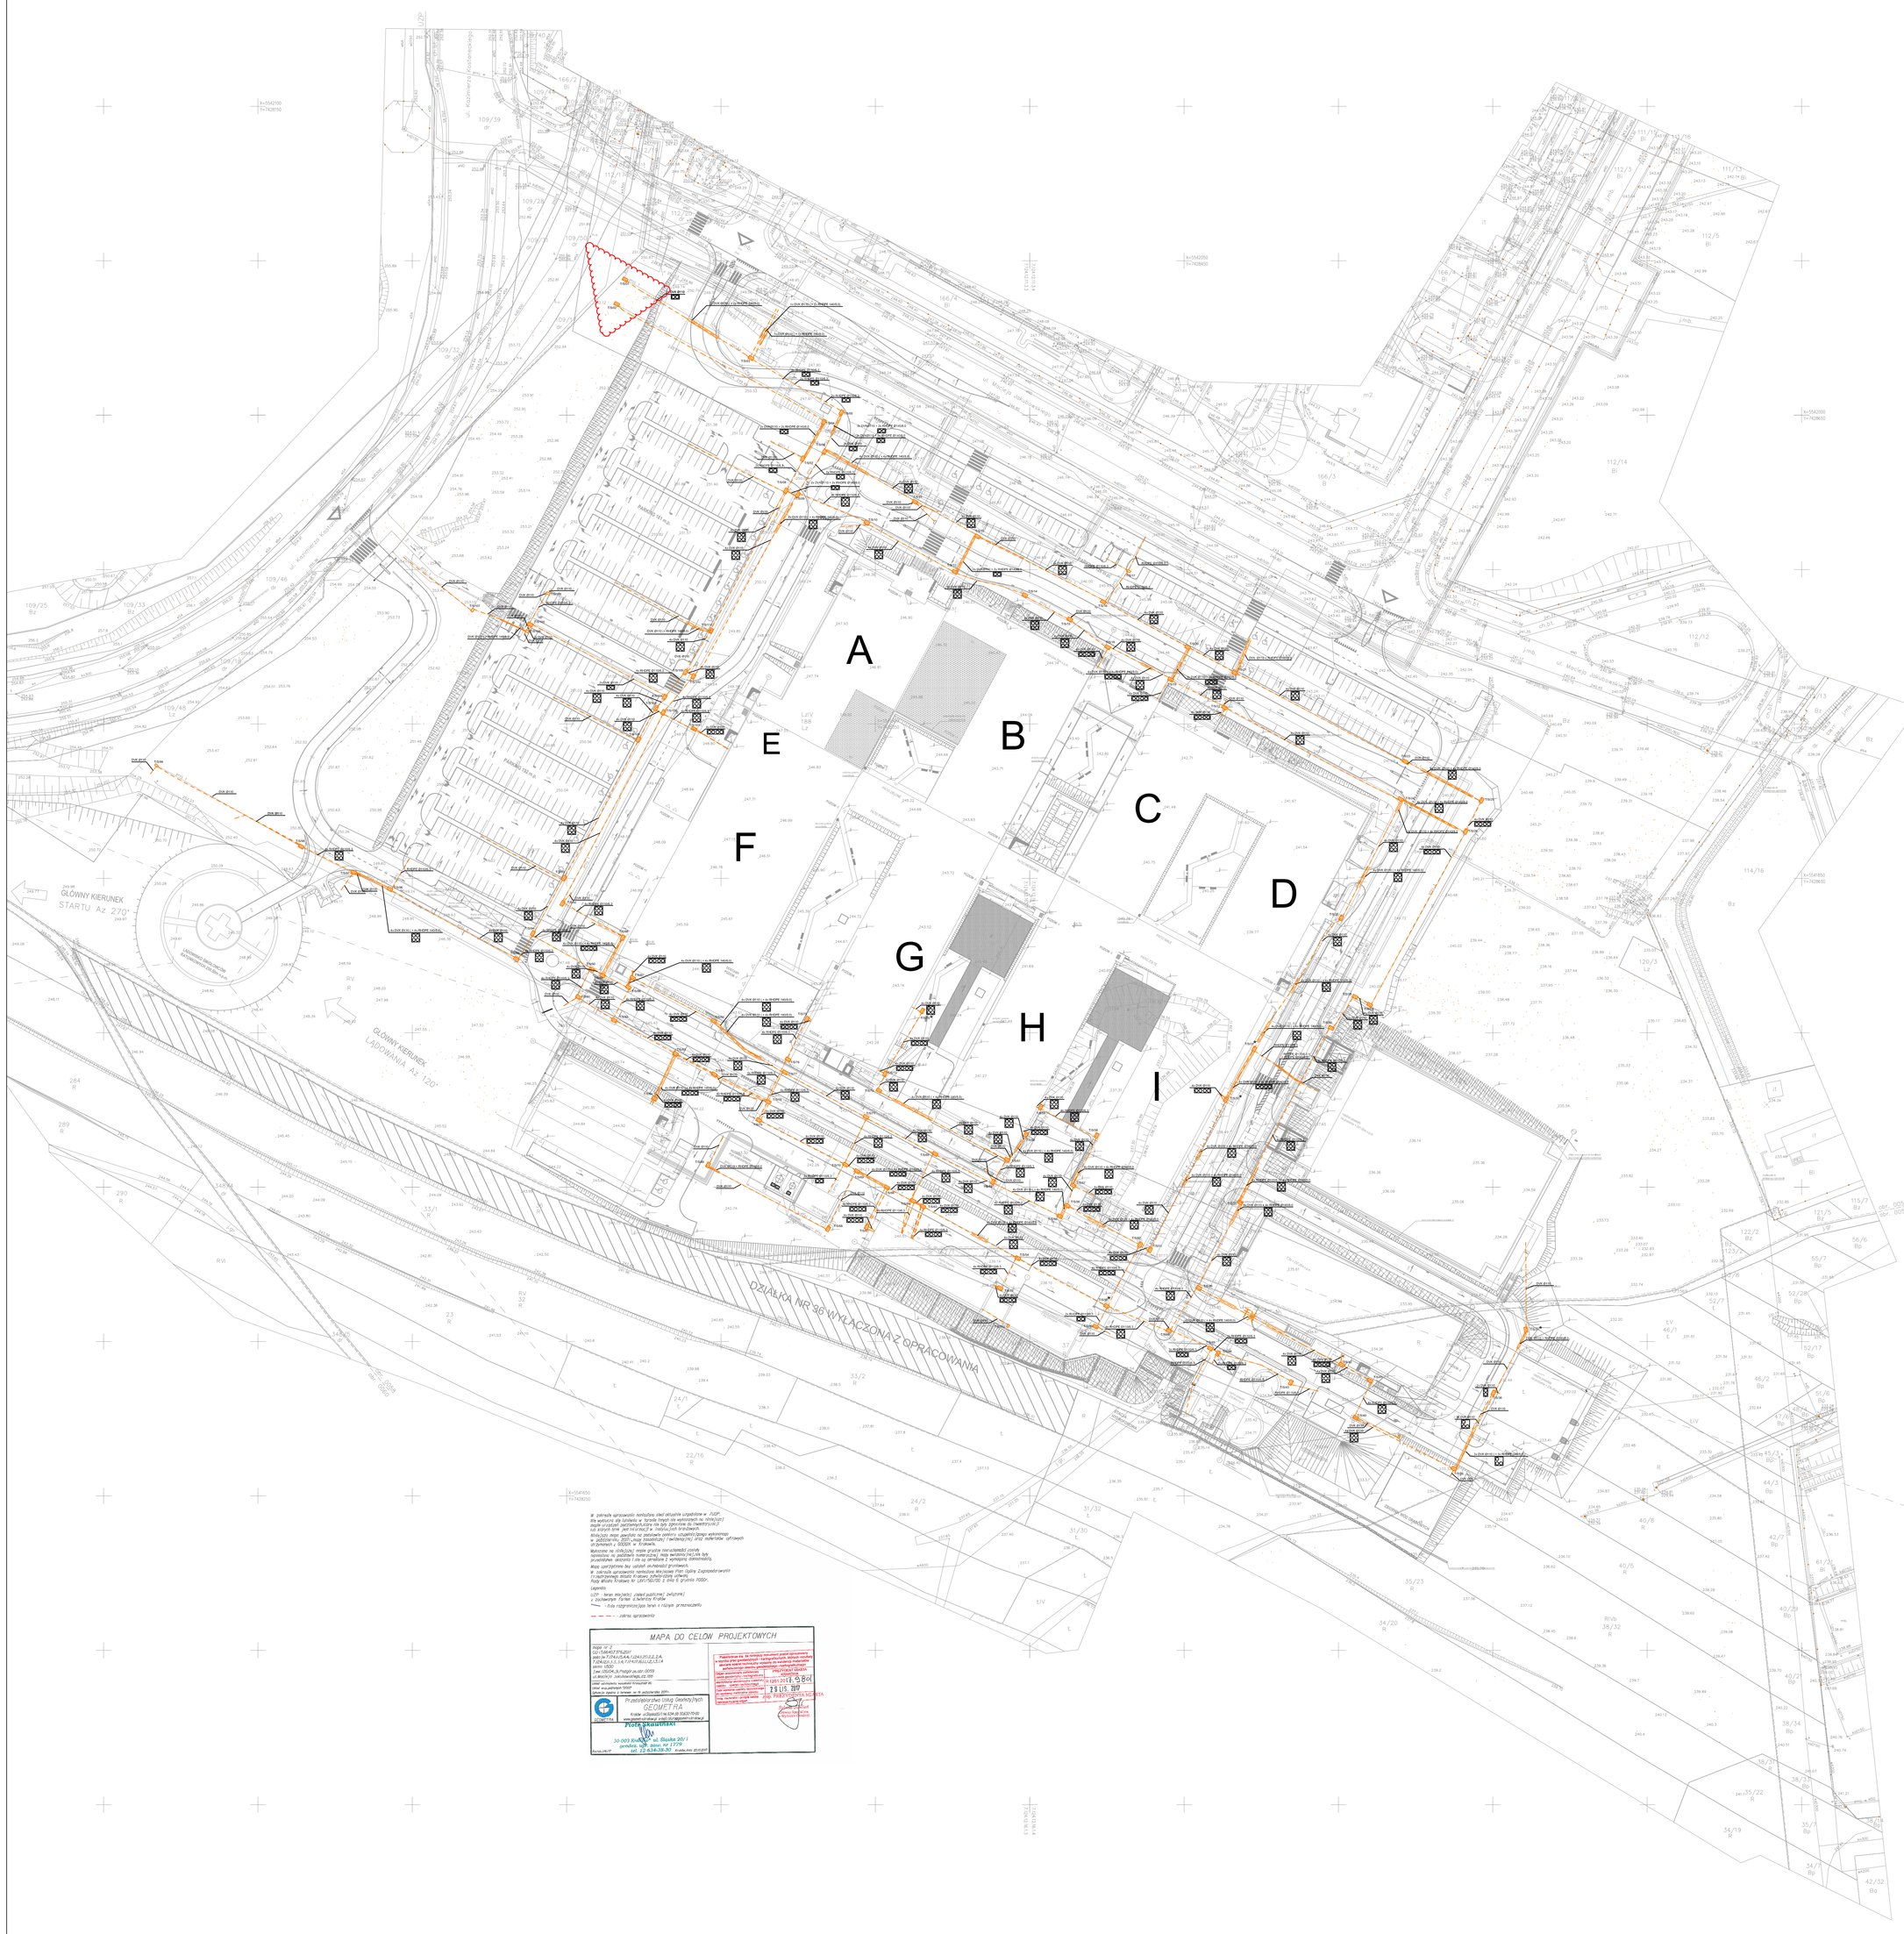

LEGENDA DO ARKUSZA ZAGOSPODAROWANIE TERENU 1:500

OZNACZENIA

- STUDNIA KABLOWA SKR-2
- STUDNIA KABLOWA SKR-1
- KANALIZACJA KABLOWA — tm —
- RURY OSŁONOWE / PRZEPUSTY
- T/S/XX * — OZNACZENIE PRZEGŁĘBIONEJ STUDNI KABLOWEJ O NUMERZE XX SZCZEGÓŁY ZAWARTE W OPISIE TECHNICZNYCH PROJEKTU ORAZ NA RYSUNKU PW-ALL-PZT-EG-DET-X-0136
- PROFILE PROWADZENIA KANALIZACJI KABLOWEJ

UWAGI:
1. Należy przewidzieć konieczność instalacji rur osłonowych w miejscach zbliżeń i skrzyżowań z innymi sieciami.
2. Dokumentacja projektowa stanowi całość składającą się z części rysunkowej oraz opisowej i należy ją rozpatrywać łącznie, w tym z projektami branżowymi.
3. Wszystkie materiały i urządzenia stosowane przy budowie instalacji teletechnicznych muszą posiadać znak CE, o ile wymaga tego Dyrektywa Budowlana, oraz muszą posiadać wymagane przez aktualne przepisy deklaracje lub certyfikaty zgodności z normami albo z aprobatami technicznymi.
4. Montaż powinien być wykonany przez przeszkolonych instalatorów.
5. Projekt rozpatrywać łącznie z projektami branżowymi z uwzględnieniem informacji zawartych w opisie technicznym, na rysunkach oraz STWiORB
6. Przy prowadzeniu robót ziemnych należy zachować szczególną ostrożność w miejscach zbliżeń do istniejącego uzbrojenia podziemnego i naziemnego oraz budynków.
7. W pobliżu urządzeń teletechnicznych oraz innych sieci i istniejących w terenie obiektów prace ziemne prowadzić ręcznie.
8. Przed zakupieniem materiałów dokonać obmiaru bezpośrednio na placu budowy.
9. Pokrywy studni należy licować z projektowaną nawierzchnią. Projektowane rzędne studni podano w opisie technicznym.
10. Lokalizacje otworów i przepustów na potrzeby wprowadzenia kanalizacji do budynków wykonać zgodnie z opracowaniem branżowym dla instalacji wewnątrzbudynkowych.

ZA ZGODNOŚĆ Z ORYGINAŁEM MAPY DO CELÓW PROJEKTOWYCH
(NR P.1261.2017.9801)

mgr inż. Piotr Szwed

Konsorcjum WARBUD SA „PORR (POLSKA) SA-VAMED ul. Domaniewska 32, 02-672 Warszawa	INDUSTRIA PROJECT ul. Azymutalna 9 80-298 Gdańsk

Lider konsorcjum *Partner konsorcjum* *Partner konsorcjum*

Zamawiający/Inwestor *Client*	Uniwersytet Jagielloński Collegium Medicum ul. Św. Anny 12; 31-008 Kraków
Nazwa inwestycji *Name of the investment*	NOWA SIEDZIBA SZPITALA UNIWERSYTECKIEGO UJ CM KRAKÓW-PROKOCIM
Nazwa i adres obiektu budowlanego *Name and address of a building object*	WOJEWÓDZTWO MAŁOPOLSKIE, POWIAT KRAKOWSKI, GMINA KRAKÓW, MIASTO KRAKÓW dz. nr: 188, obr. 59 - Podgórze, nr 32, 33/1, 33/2, 37, 38/32, 40/1, 40/5, 40/8, 41, 42/1, 44/1, 45/1, 46/1, 52/7, 52/8, 162/1 obr. 58 - Podgórze przy ul. Jakubowskiego/Kostaneckiego w Krakowie

Projektował *Designed by*	mgr inż. Piotr Szwed w specjalności elektroenergetycznej bez ograniczeń	POM/0014/PWOE/12	
	mgr inż. Aleksandra Berlińska w specjalności elektroenergetycznej bez ograniczeń	POM/0170/PWBE/17	
Koordynator prac projektowych	mgr inż. arch. Konrad Trębski w specjalności architektonicznej bez ograniczeń	59/LOOKK/2015	
Opracował *Drawn by*	mgr inż. Joanna Sikora inż. Grzegorz Kuper		
Sprawdził *Checked by*	mgr inż. Andrzej Rulewski w specjalności elektroenergetycznej bez ograniczeń	251/Gd/2002	

Nr projektu *Project No.*	Nr rysunku *Drawing No.*	PWZ-ALL-PZT-EG-P-X-0004	Nr wydania *Edition No.*
IBG-P_110_14	Branża *Design discipline*	ELEKTRYKA	I
	Data *Date*	06/04/2018	Faza *Stage*
	Skala *Scale*	1:500	PWZ
Tytuł rysunku *Drawing title*	KANALIZACJA KABLOWA TELETECHNICZNA - ARKUSZ 2		Rewizja *Rev. No.* 00

940 x 915