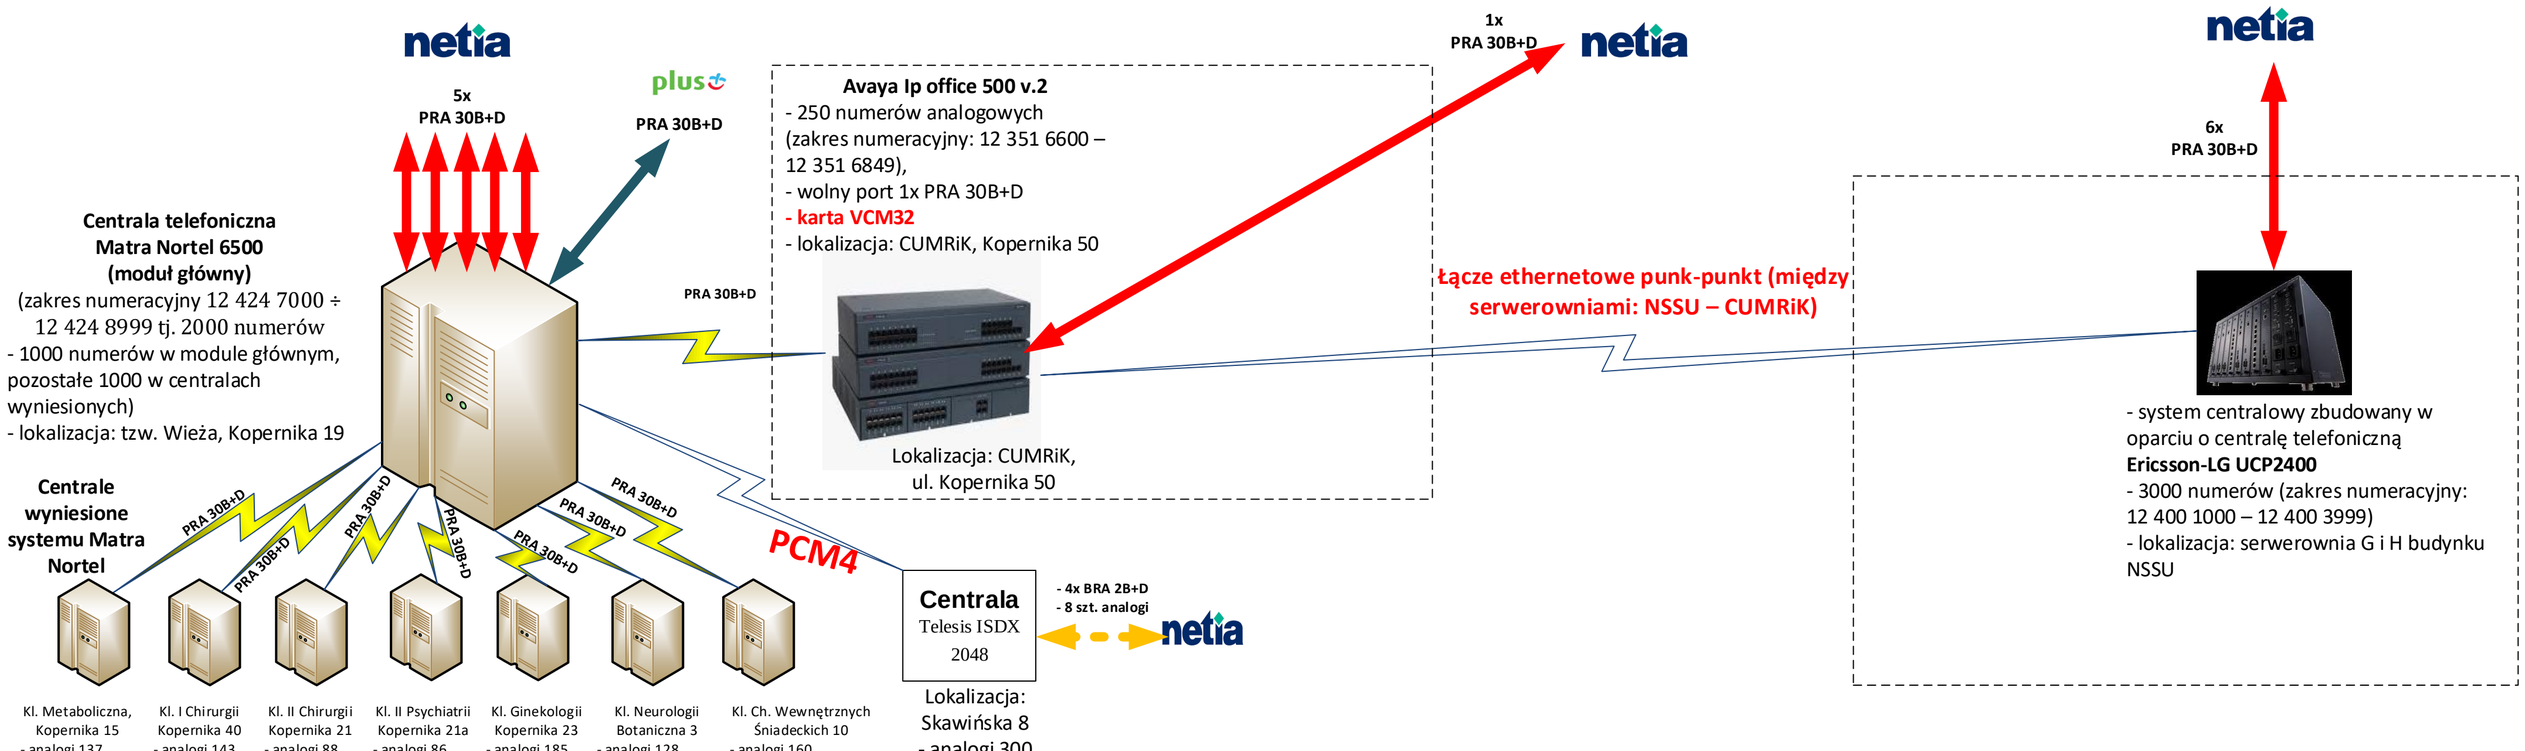Załącznik nr 1d do specyfikacji - Schemat połączeń central w Szpitalu Uniwersyteckim w Krakowie