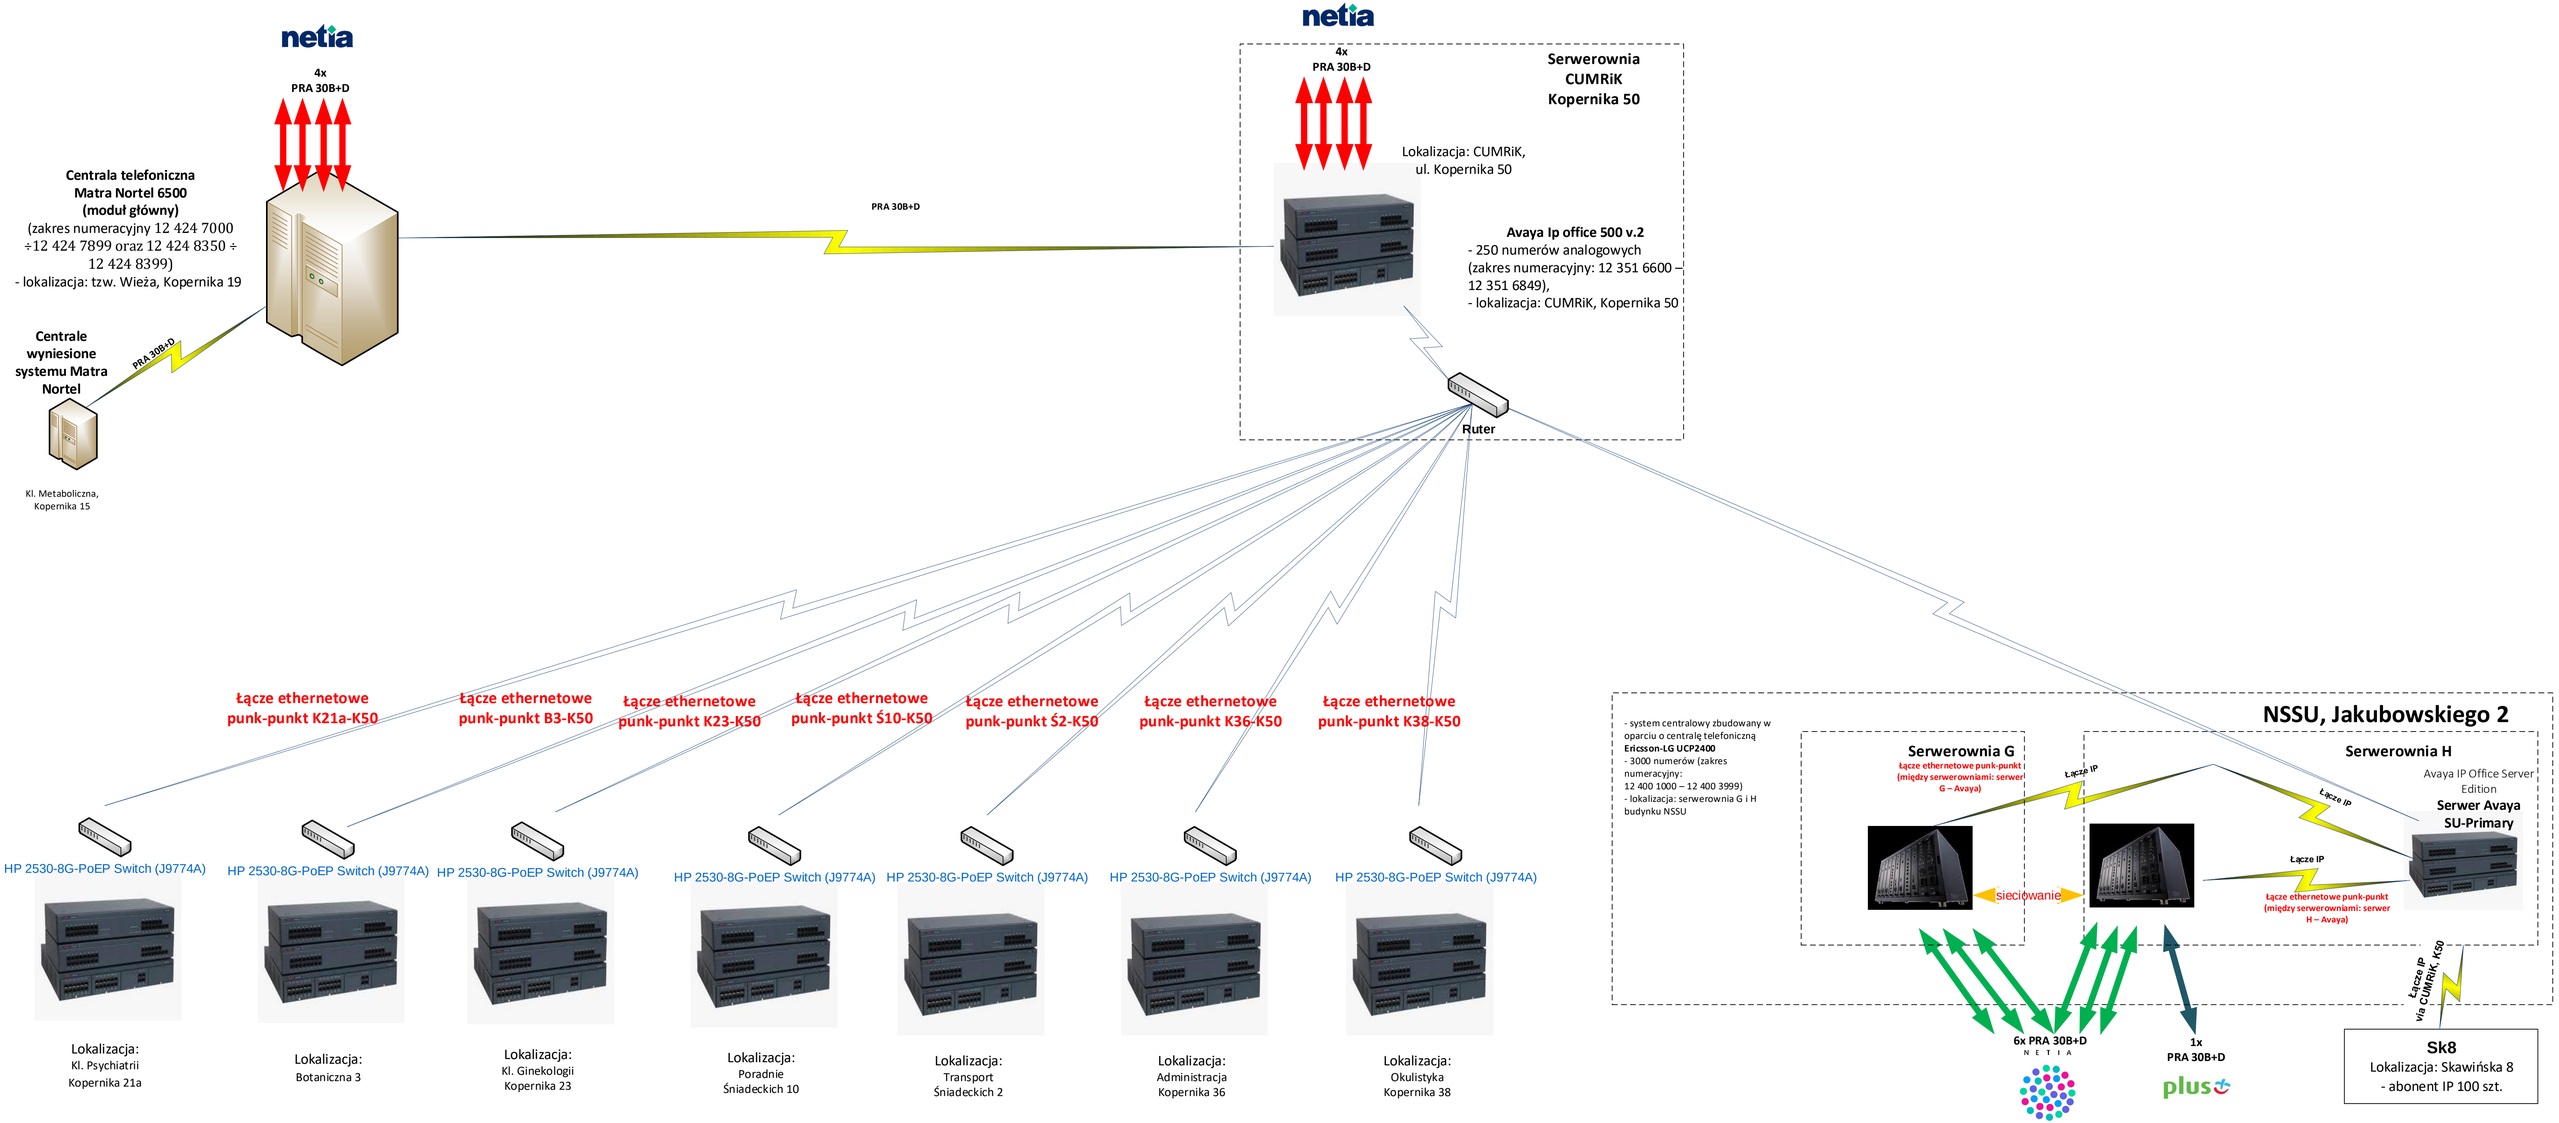Załącznik nr 1d - Schemat połączeń central w Szpitalu Uniwersyteckim w Krakowie