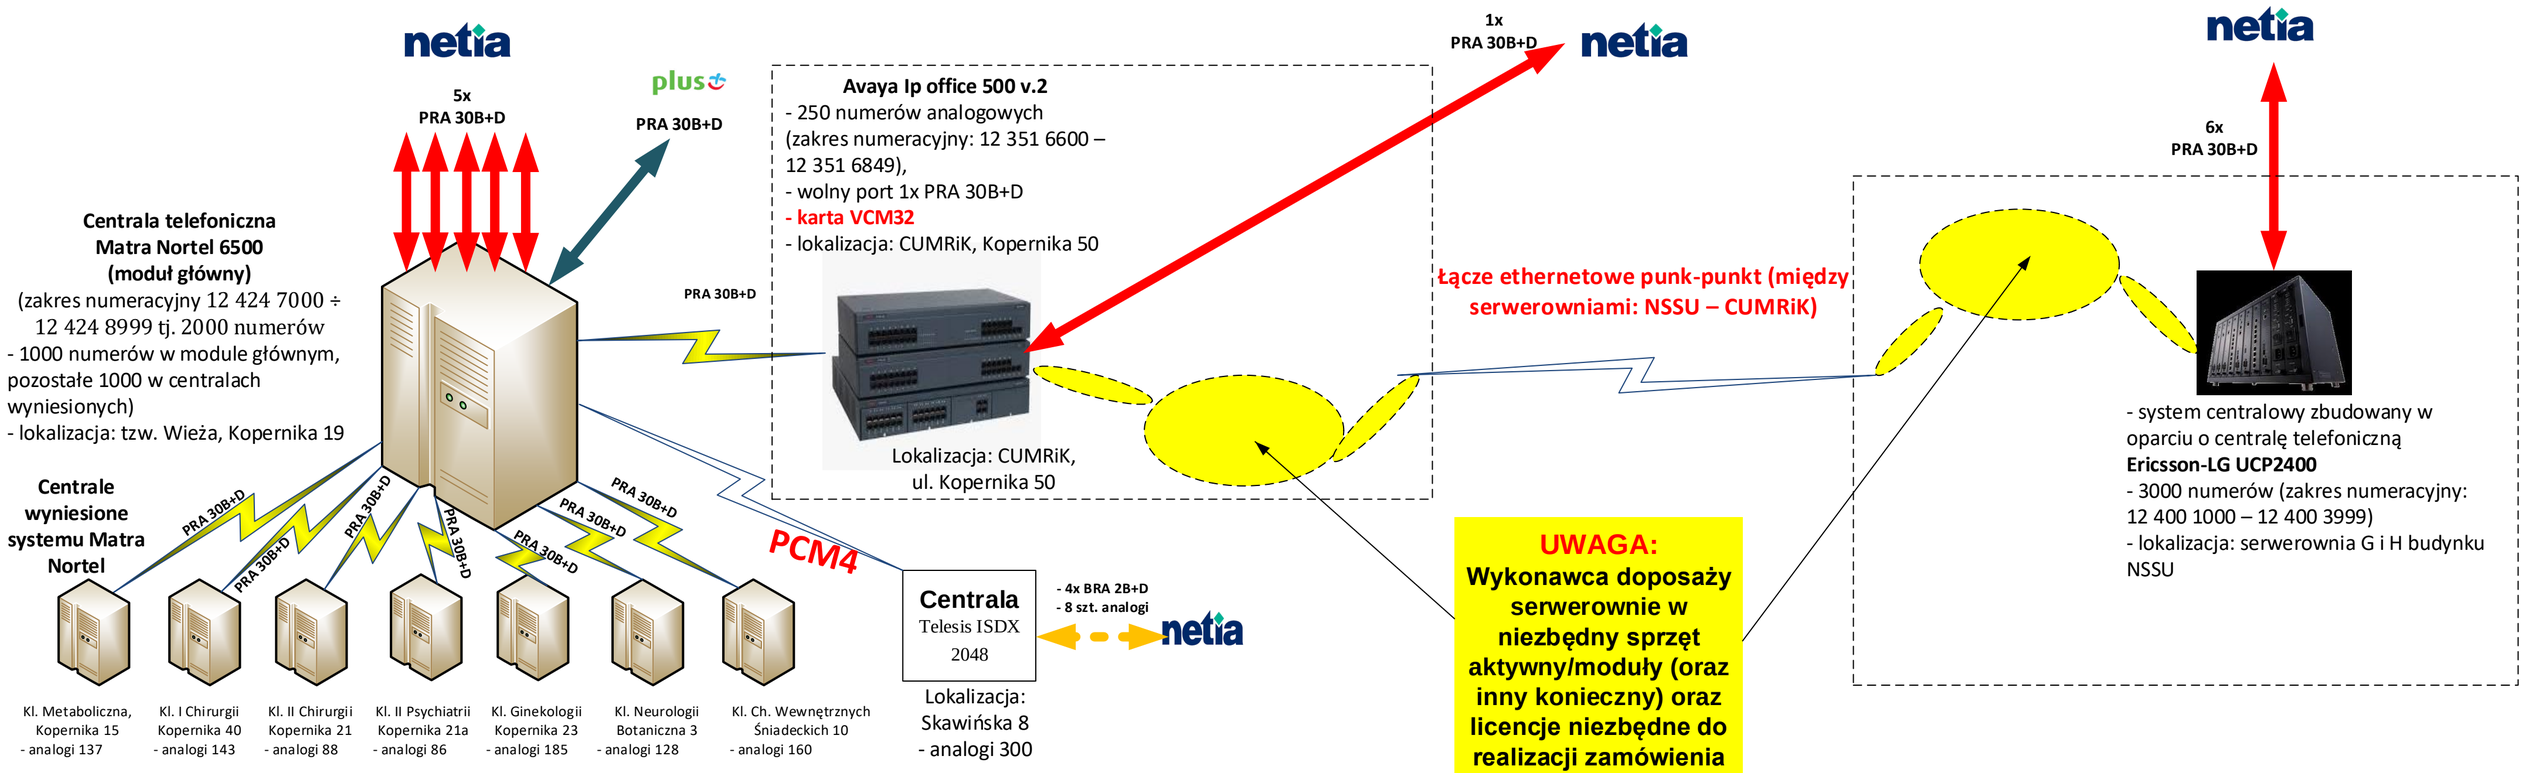Załącznik nr 6 do SOPZ - Schemat połączeń central w Szpitalu Uniwersyteckim w Krakowie