


planowany diagnostyka biochemiczna, punkt przyjęć ,pobrań bank krwi.

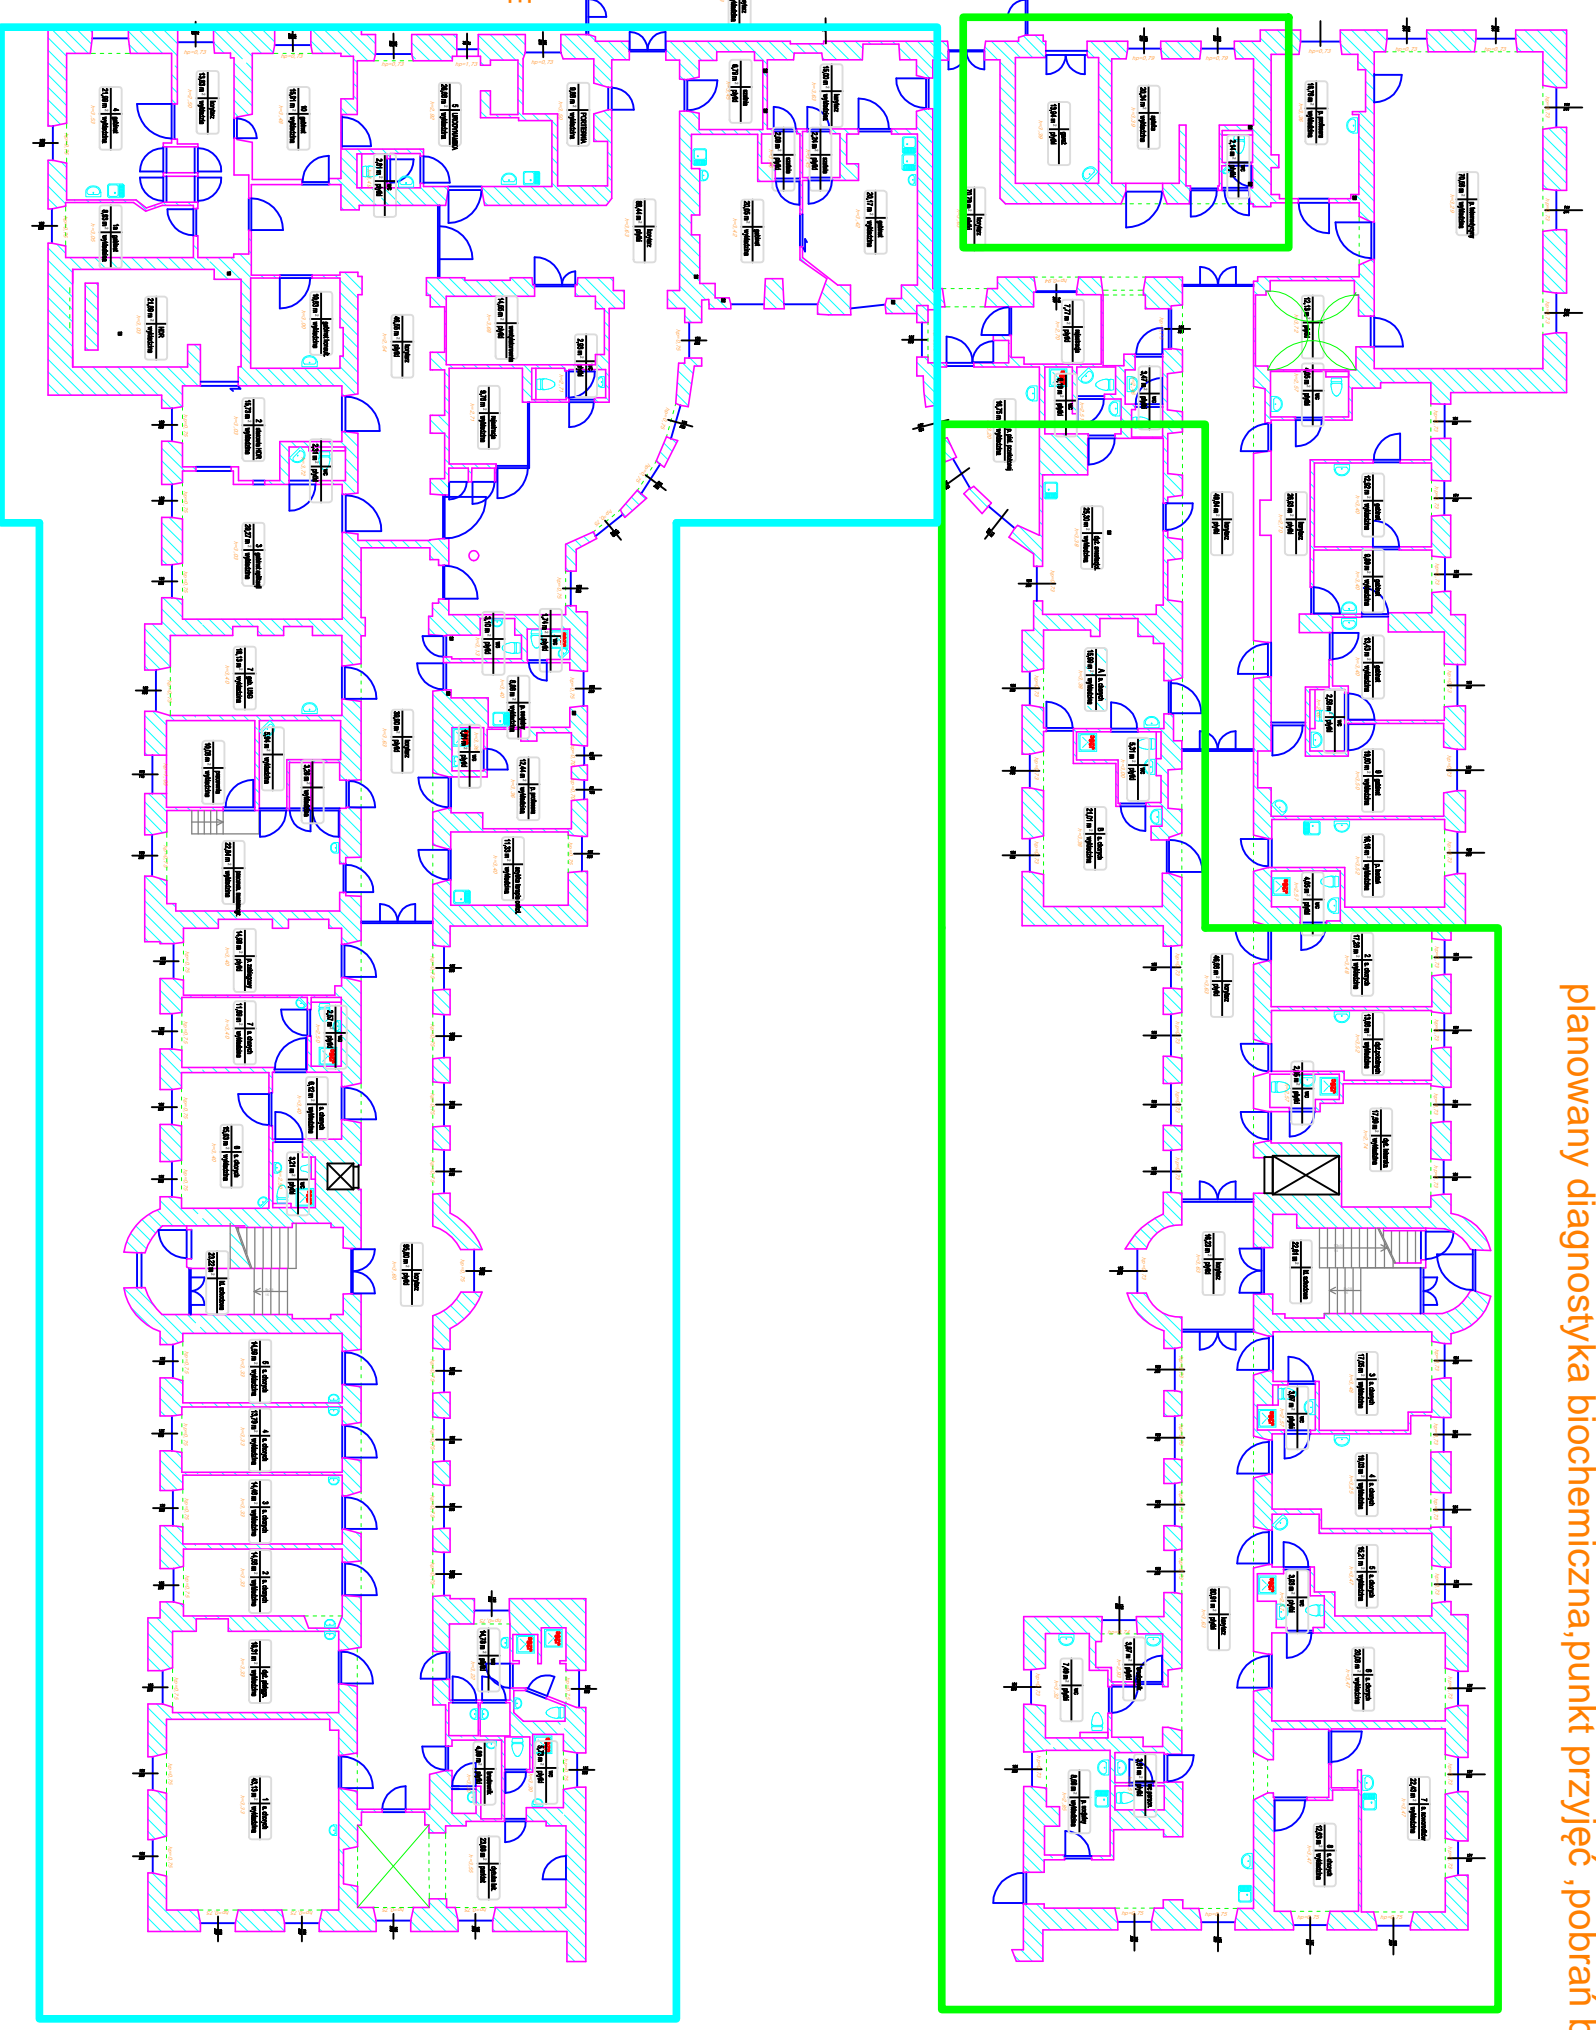

planowany magazyn apteki - filia

ul. Kopernika 23 -parter